


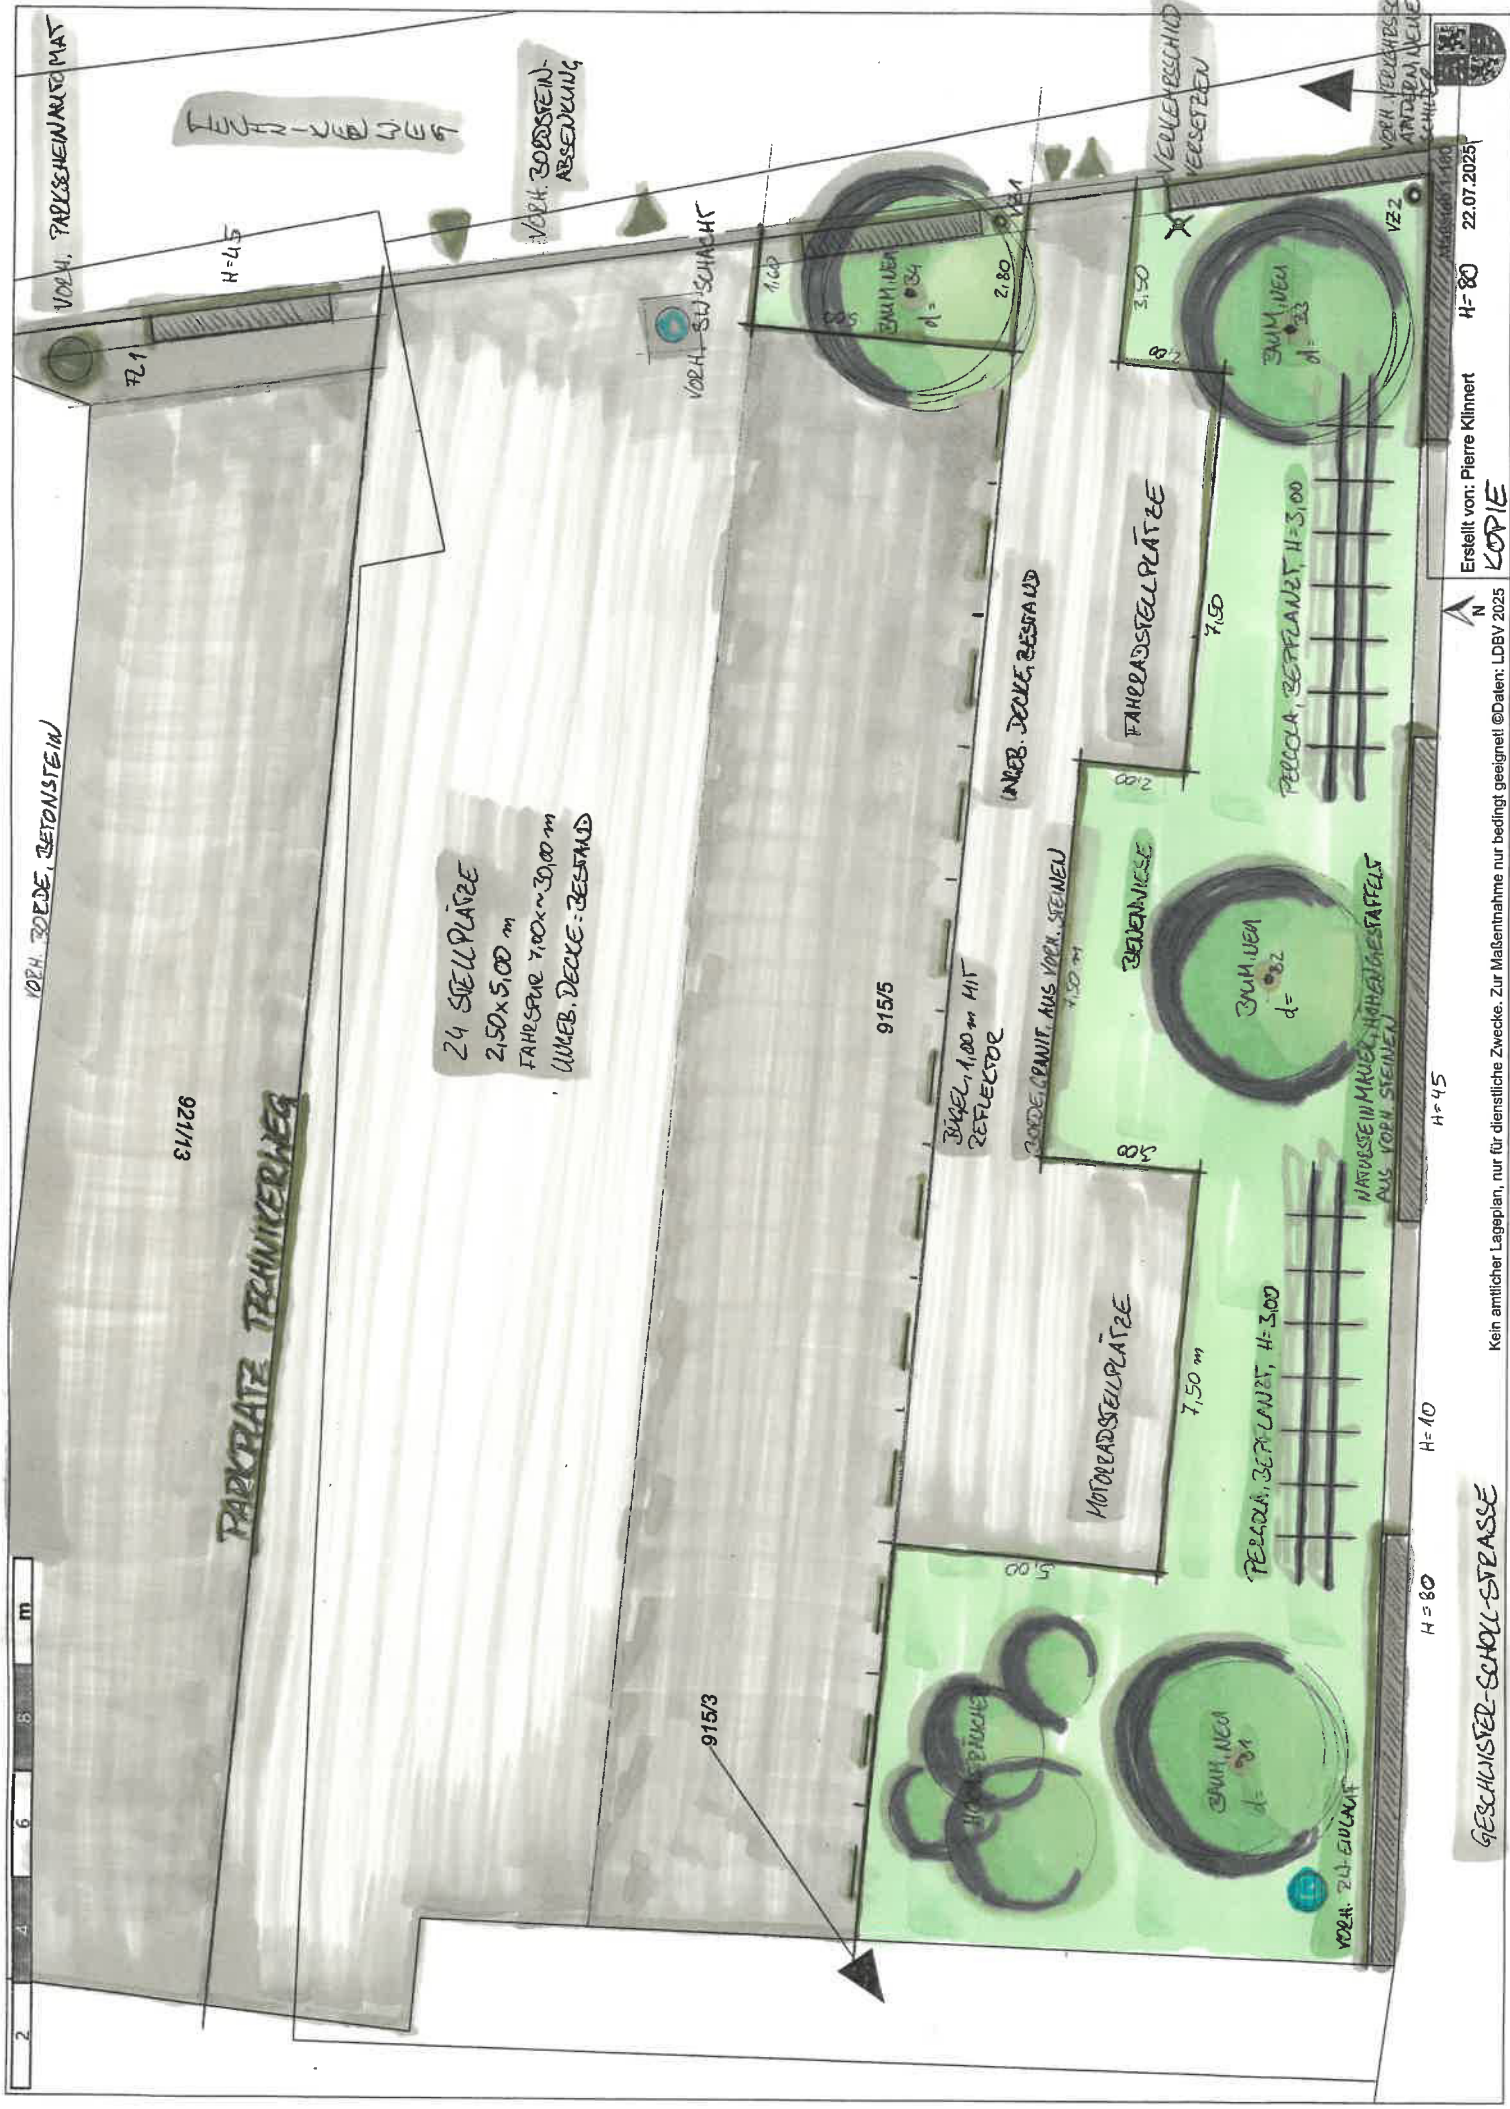

921/13

PARKPLATZ TECHNISCHER WEG

24 STELLPLATZE
2,50 x 5,00 m
FAHRSPUR 7,00 x 30,00 m
UNTER. DECKE: BESTAND

915/3

915/5

BÜBEL 1,00 m MIT REFLECTOR

UNTER. DECKE: BESTAND

ZOBESSTEIN MIT AUS VORH. STEINEN 1,50 m

MOTORRADSTELLPLATZ

7,50 m

PERGOLA, BETONPUNKT, H=3,00

BEKENNISSE

FAHRADSTELLPLATZ

7,50

PERGOLA, BETONPUNKT, H=3,00

HAUSEISEN MIT KLEINEN HAUSEISEN STÄBCHEN AUS VORH. STEINEN

H=10

H=80

H=45

GESCHWISER-SCHOLL-STRASSE

N

Erstellt von: Pierre Kinnert

H=80

22.07.2025

KOPIE

Kein amtlicher Lageplan, nur für dienstliche Zwecke. Zur Maßentnahme nur bedingt geeignet ©Daten: LDBV 2025

